Приложение N_____
К договору поставки N_____ от_____
Спецификация N_____

Ливневые очистные сооружения "BloPlast SOF-120"

Разрез 1-1

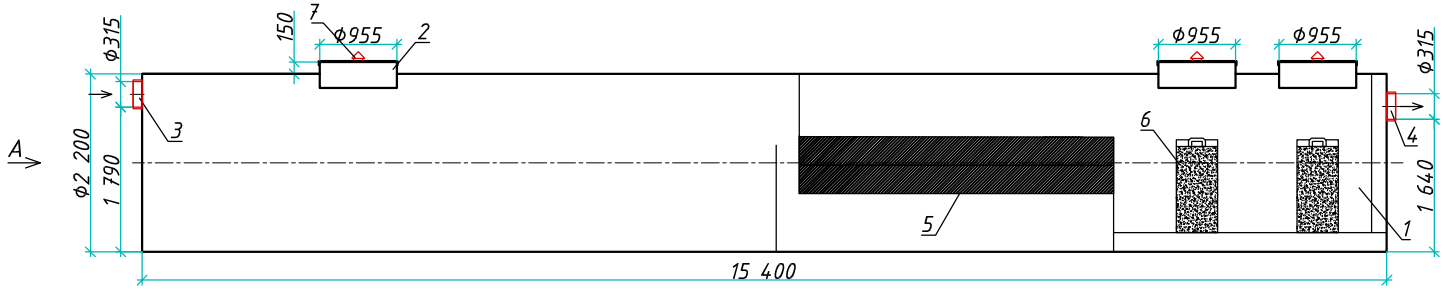

Вид А

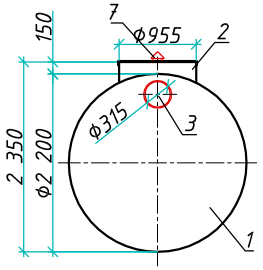

Вид сверху

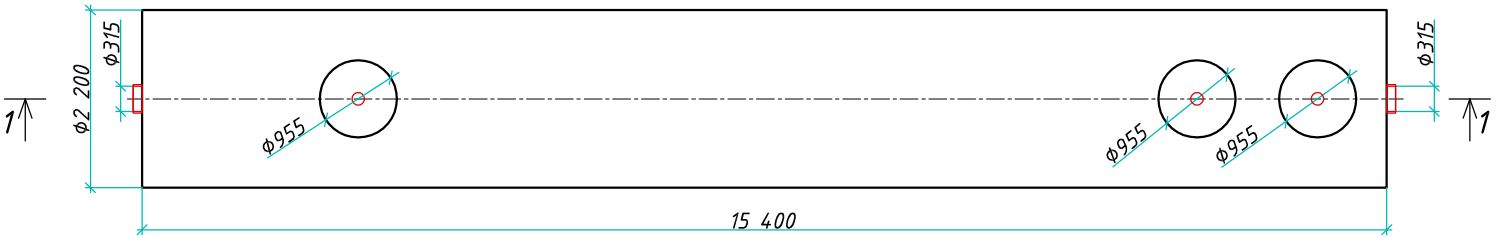

Транспортировочный вес оборудования - 1743кг
Вес оборудования в аварийном состоянии - 60000кг

Дата _____ Дата _____

Подпись _____ Подпись _____
М.П. М.П.

Экспликация оборудования и сооружений N

Поз.	Наименование	Кол-во	Мат-ал	Примечание
1	Корпус	1	ПП	D=2200мм, L=15400мм
2	Горловина с крышкой	3	ПП	D=955мм, H=150мм
3	Подводящий патрубок (раструб/муфта)	1	ПП	OD/ID 315
4	Отводящий патрубок (раструб/муфта)	1	ПП	OD/ID 315
5	Коалесцентный модуль	1	ПВХ	
6	Сорбционный патрон	2	Синтетическое волокно	
7	Вентиляционный грибок	3	ПП	DN 110

Изм.	Лист.	Документ	Подпись	Дата
Разраб.		Нижник Е.Ю.		
Проверил		Шиляев В.В.		

www.blorey.com m.+7 (861) 212-97-00

ООО "Блорэй"

Ливневые очистные сооружения "BloPlast SOF-120"

Стадия	Лист	Листов
	1	1

БЛОРЭЙ

Взам. инв. N | Подпись и дата | Инв. N подл.

Формат А3